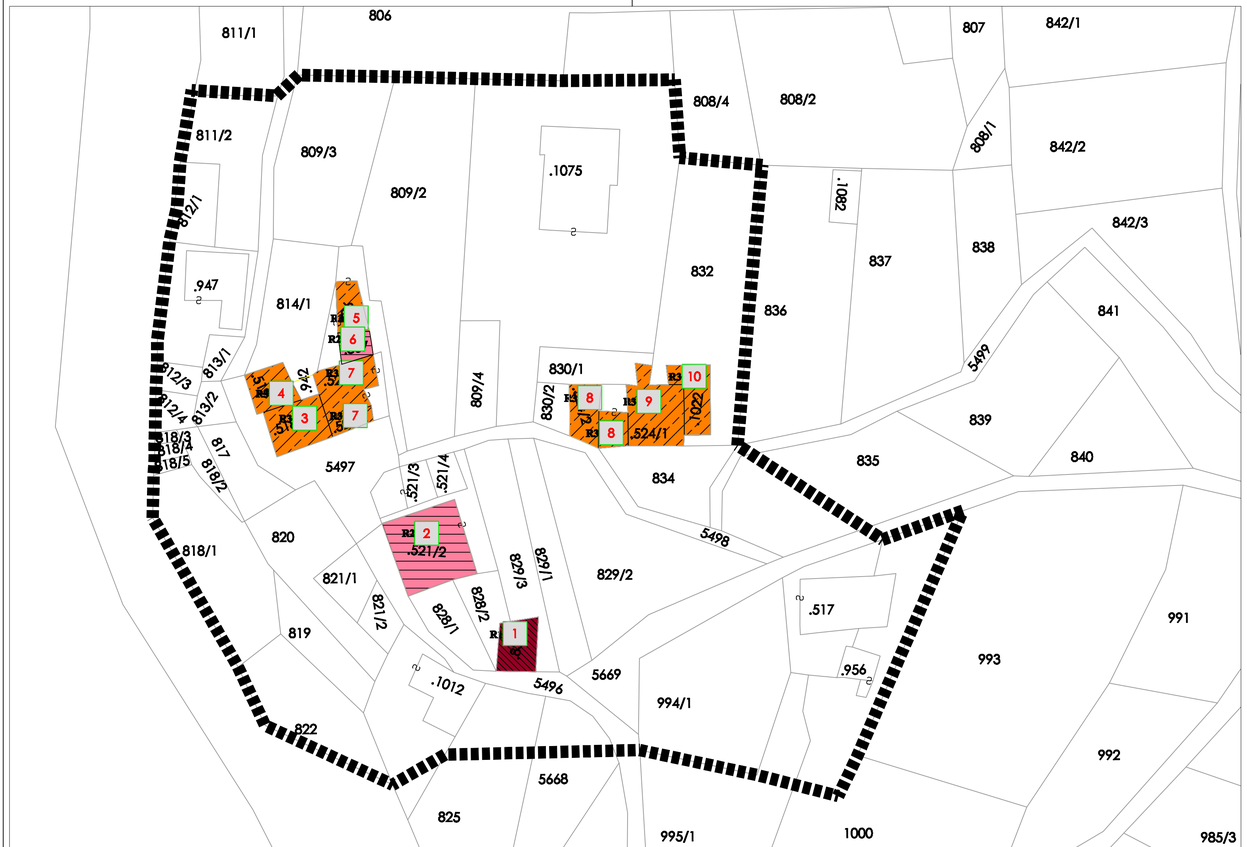


LEGENDA

- Insediamento storico art.41 NTA - A101
- Insediamento storico isolato art.41 NTA - A102
- Insediamento storico consolidato art.41 NTA - A103
- R1 - restauro art.15NTA - A203
- R2 - risanamento conservativo art.16NTA - A204
- R3 - ristrutturazione edilizia art.17NTA - A205
- A - manufatti minori art.8NTA - A209
- Spazio pubblico A402
- Spazio pubblico da riqualificare art.103NTA - A403
- Spazio privato degli edifici art.47NTA - A404
- Aree a verde storico art.47NTA - A406
- Parcheggio di progetto art.85NTA - F306
- Verde attrezzato di progetto art.81NTA - F304
- Cimitero art.84NTA - F801
- **Fascia di rispetto cimiteriali art.97NTA - G101**
- ZONE E1 - Aree agricole art.71NTA - E103
- Spazio privato da riqualificare A405
- Viabilità locale esistente art.100NTA - F601
- Elemento storico sul territorio puntuale art.49NTA - Z318
- Vincolo indiretto su manufatti e siti di rilevanza culturale art.49bisNTA - Z302
- **Demanio acque art. 95NTA - Z204**

PROVINCIA AUTONOMA DI TRENTO

COMUNE DI SEGONZANO

PIANO REGOLATORE GENERALE
VARIANTE 2011

INSEDIAMENTO STORICO CONSOLIDATO

TAVOLA **14**

PRA'

SCALA 1:500

QUADRO D'UNIONE



DATA: APRILE 2015

1° ADOZIONE
DELIB. CONSIGLIO COMUNALE
N°45 DD. 20-12-2012

2° ADOZIONE
DELIB. CONSIGLIO COMUNALE
N°4 DD. 16-04-2014

ADOZIONE DEFINITIVA

Il Segretario:
dott. Roberto Lazzarotto

Il Progettista:
dott. arch. Edy Pozzatti

ORDINE DEGLI ARCHITETTI DELLA PROV. DI TRENTO
Dott.Arch. EDY POZZATTI
ISCRIZIONE ALBO N° 709

Il Responsabile:
arch. Fiorella Alberti

AMP studio
architettura + progettazione ambientale
dott. arch. Edy Pozzatti - c.f. PZZDYE65H60A952B - p.iva 01478230228
via delle Mandolare 7/4 - 38123 Trento tel 0461 233884 - fax 0461 1725996
ampstudio@ymail.com - www.ampstudiosite.com